

Fond de plan

- Bâtiment (PCN 2015)
- Parcellaire (PCN 2015)
- Courbes de niveaux (équidistance 5m)
- Parc naturel
- Limite communale
- Périmètre d'agglomération en vigueur

Réserves nationales

- Nationales Naturschutzgebiet (Numéro d'identification de la zone habitats)
- Zone tampon (30m) - Zones de protection

Natura 2000

- Sites de la liste nationale (Numéro d'identification de la zone protégée)
- Zone tampon (30m) - Zones de protection

Cours d'eau

- Écoulement permanent
- Écoulement temporaire
- Bande rivulaire des cours d'eau

Limites des zones inondables

- HQ10
- HQ100
- HQextrême

Végétation surfacique

- Forêt
- Zone tampon (30m) des forêts > 1ha

Protection nationale en vigueur

- Immeubles et objets classés monument national
- Immeubles et objets classés monument national - périmètre
- Immeubles et objets inscrits à l'inventaire supplémentaire
- Immeubles et objets inscrits à l'inventaire supplémentaire - périmètre


Protection communale en vigueur

- Éléments protégés
- Secteur sauvegardé

Zones de protection sources provisoires (FCC-505-03)

Source: Enviro - Service Int. - 12/01/2016

Plan d'Occupation des Sols (POS)
Plan d'Aménagement Partiel
Plan Directeur Sectoriel

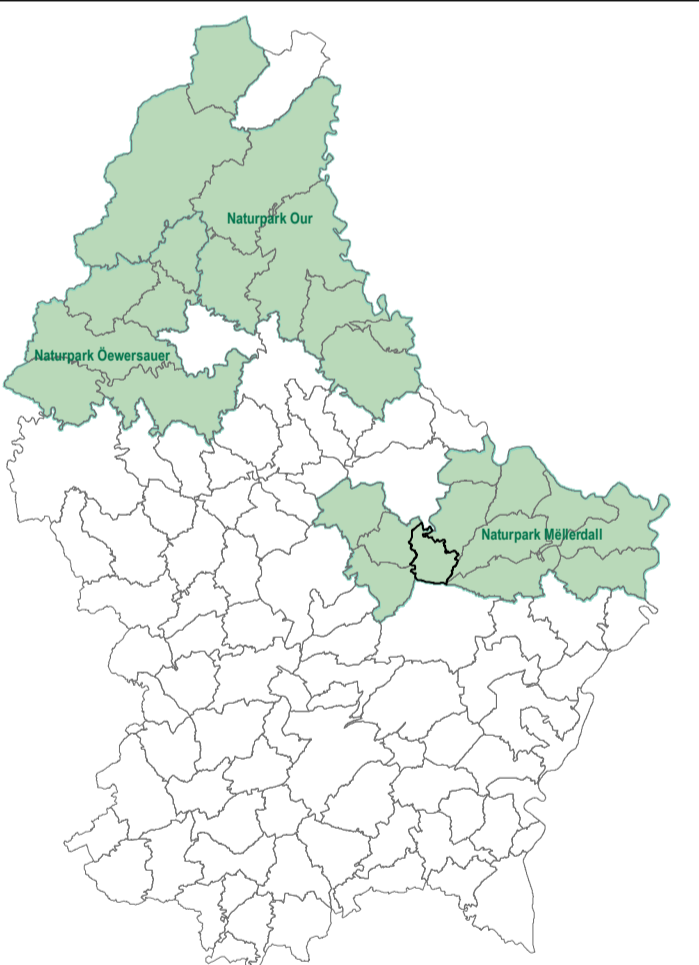

DATE	INDICE	MODIFÉ PAR	VÉRIFIÉ PAR	MODIFICATION

DESSINÉ: Serge Goerend VÉRIFIÉ: Emmanuel Erard CONTRÔLE: Myriam Hengesch

CLIENT: **ADMINISTRATION COMMUNALE DE HEFFINGEN**

PROJET: **ETUDE PREPARATOIRE - SECTION 1 ANALYSE GLOBALE DE LA SITUATION EXISTANTE**

OBJET: **HEFFINGEN - Art. 3. 13. - SERVITUDES**

LUXPLAN S.A.
Ingénieurs conseils

P.A.C. 85 - 87
BP.: 108 L-8303 Capellen
G.-D. de Luxembourg
Tél: (+352) 26 390 - 1
Fax: (+352) 30 56 09
E-mail: luxplan@pt.lu

ENTREPRISE SOCIALEMENT RESPONSABLE

ÉCHELLE: 1:10 000 0 100 200 300 400 1m

DATE: 12 mai 2017

FICHER: R:\2012\20120295_LP_PAG Heffingen_lol_2011 ID_Plans\03_PAG\031_Etude_preparatoire

PLAN N°: 3_13_SERVITUDES_20170130